



PROSPETTO SUD



PROSPETTO OVEST

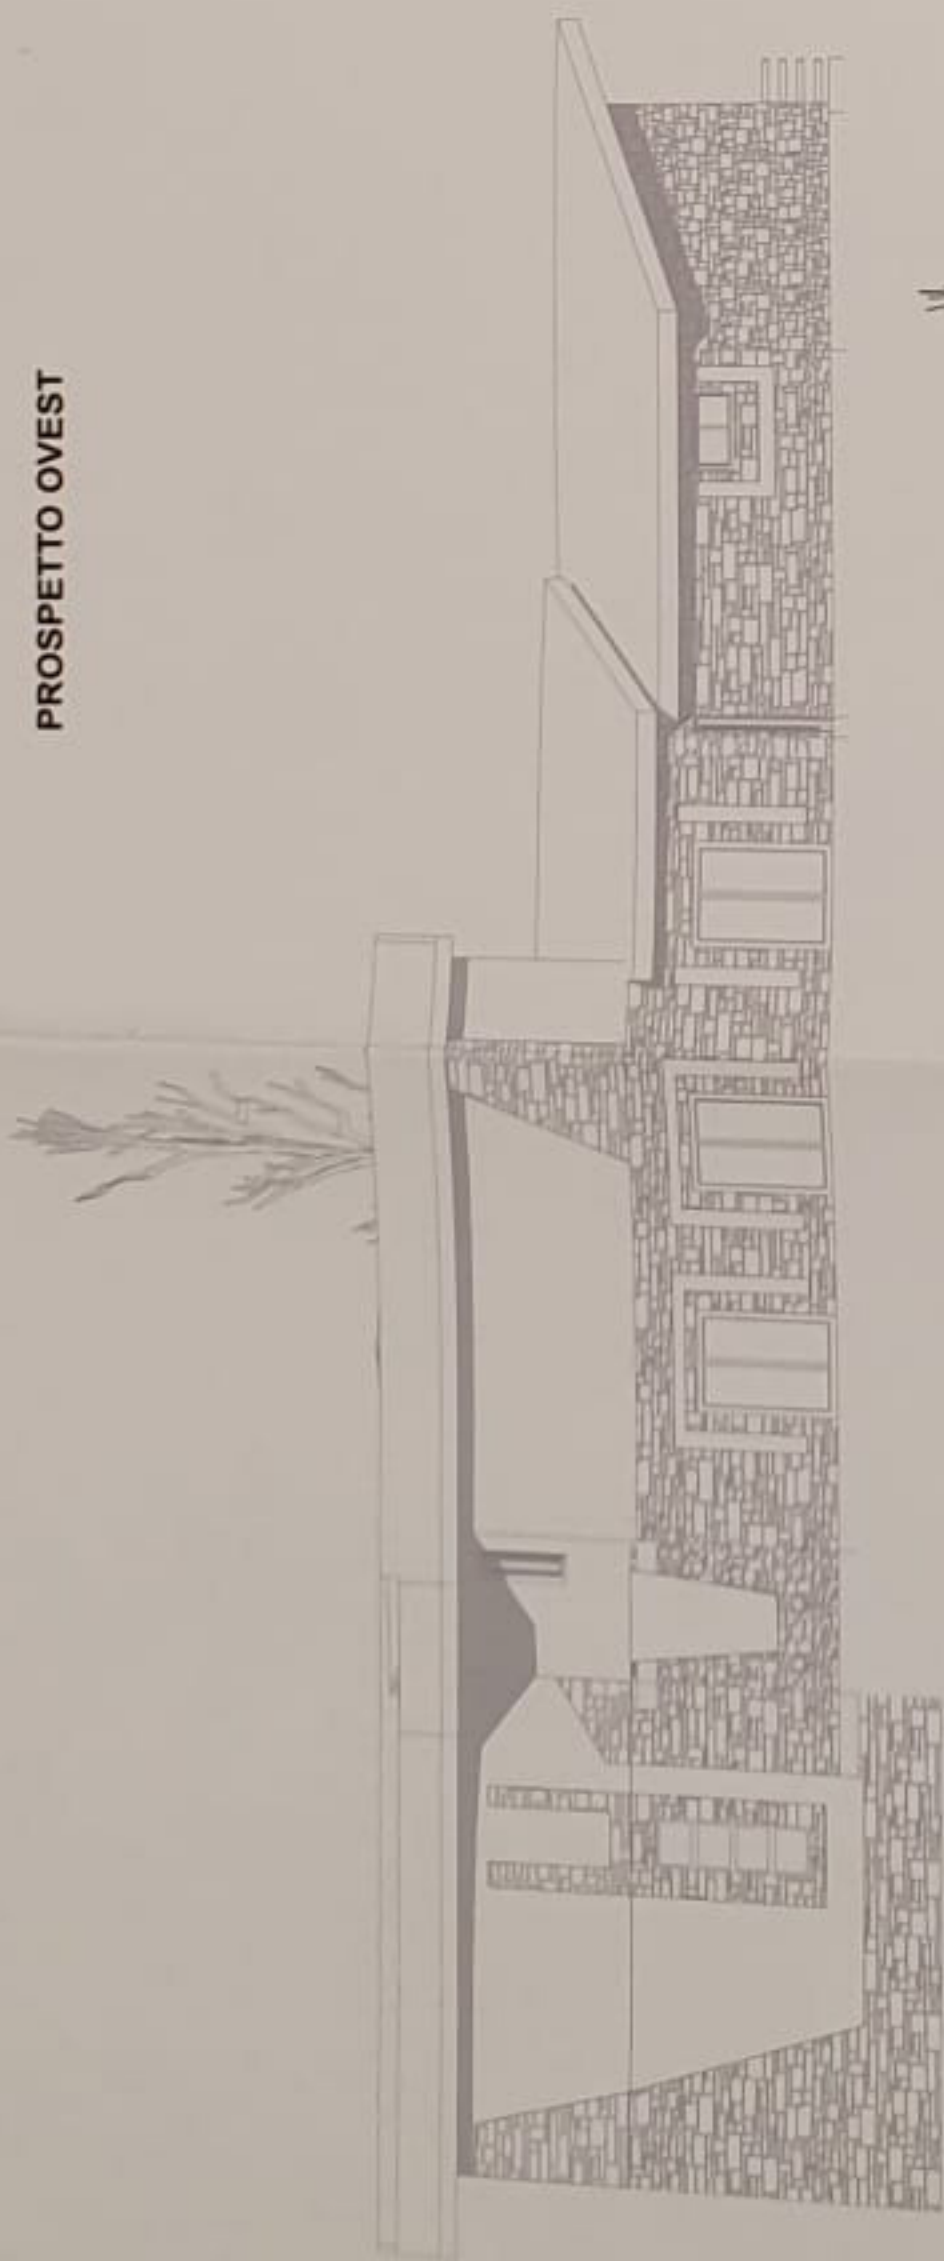

PROSPETTO EST

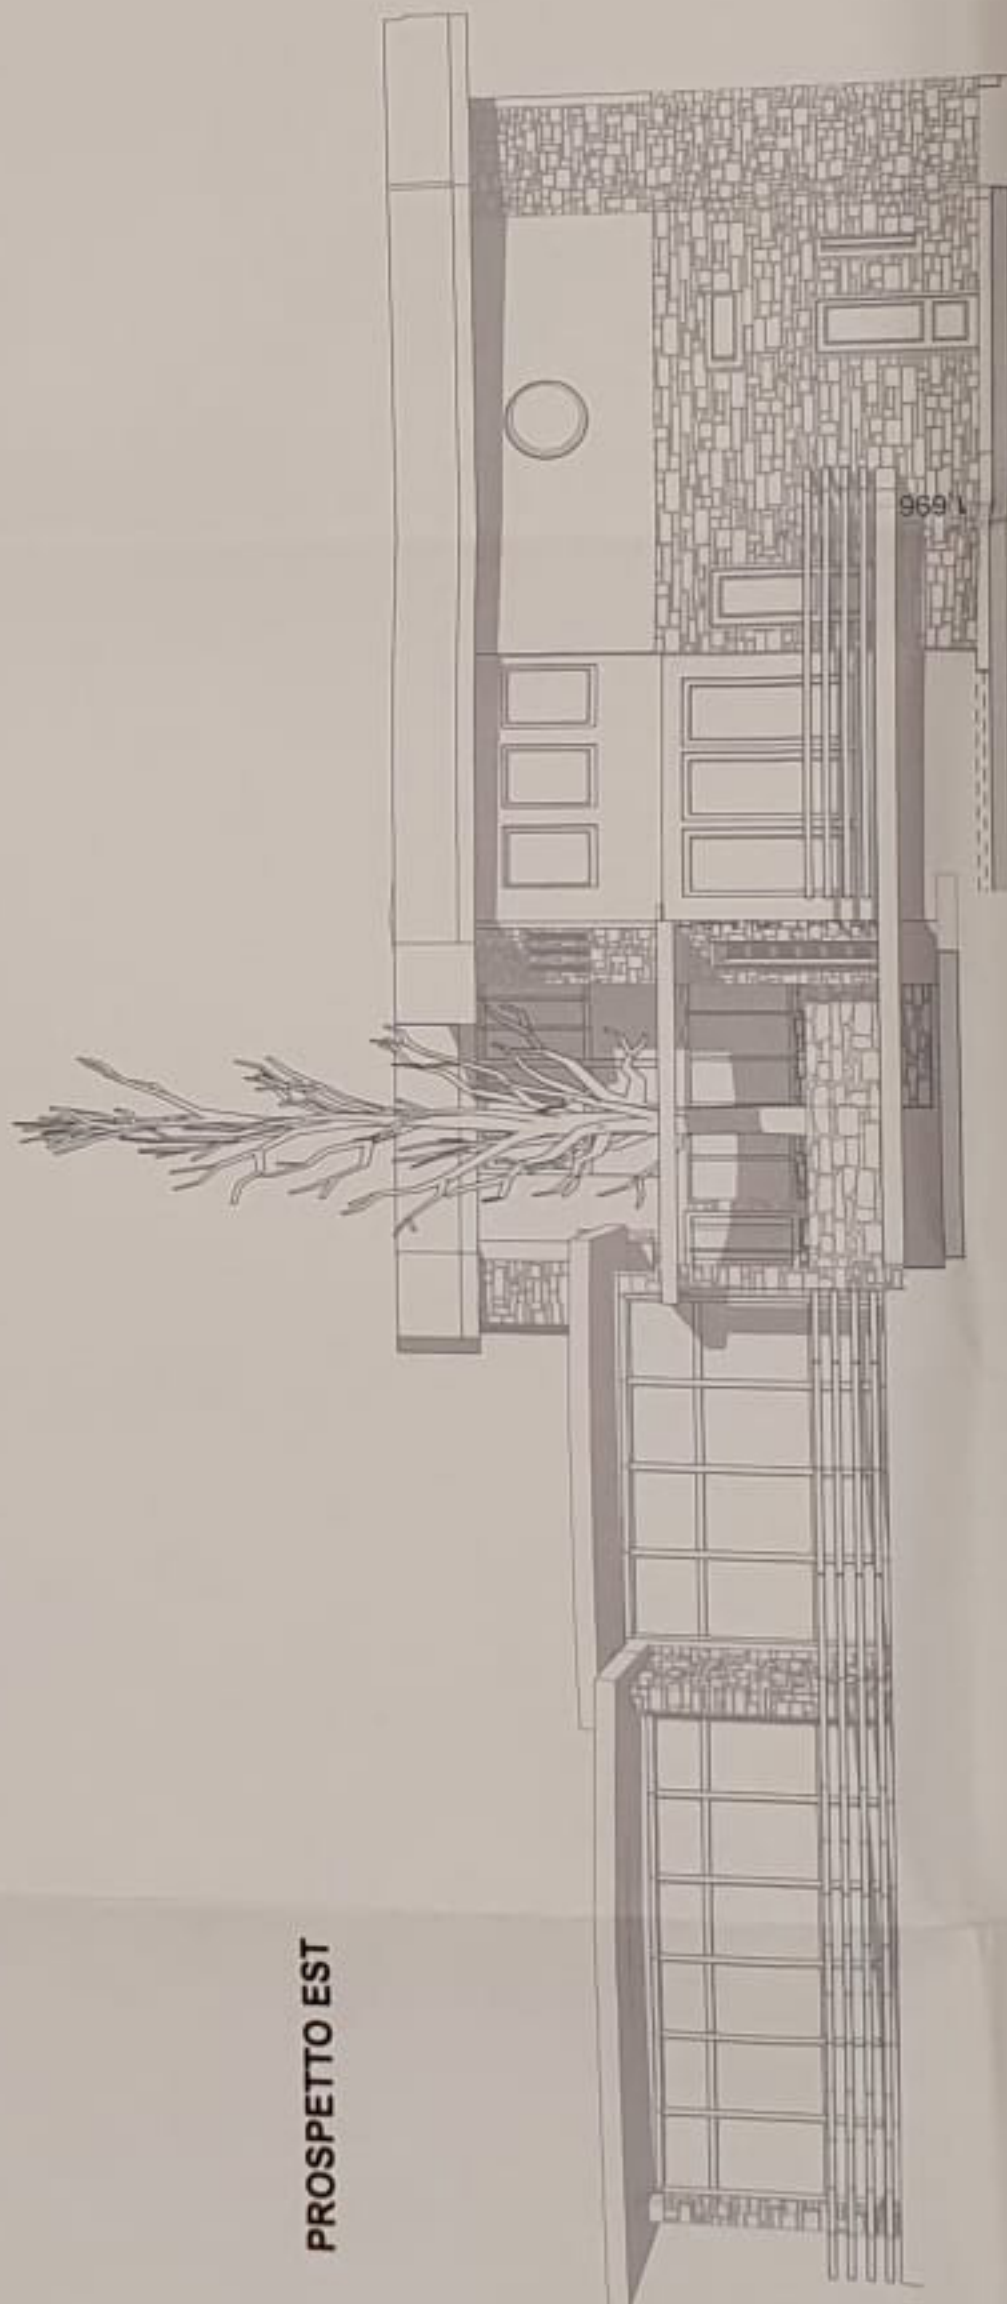

969

S-XX

S-XX